


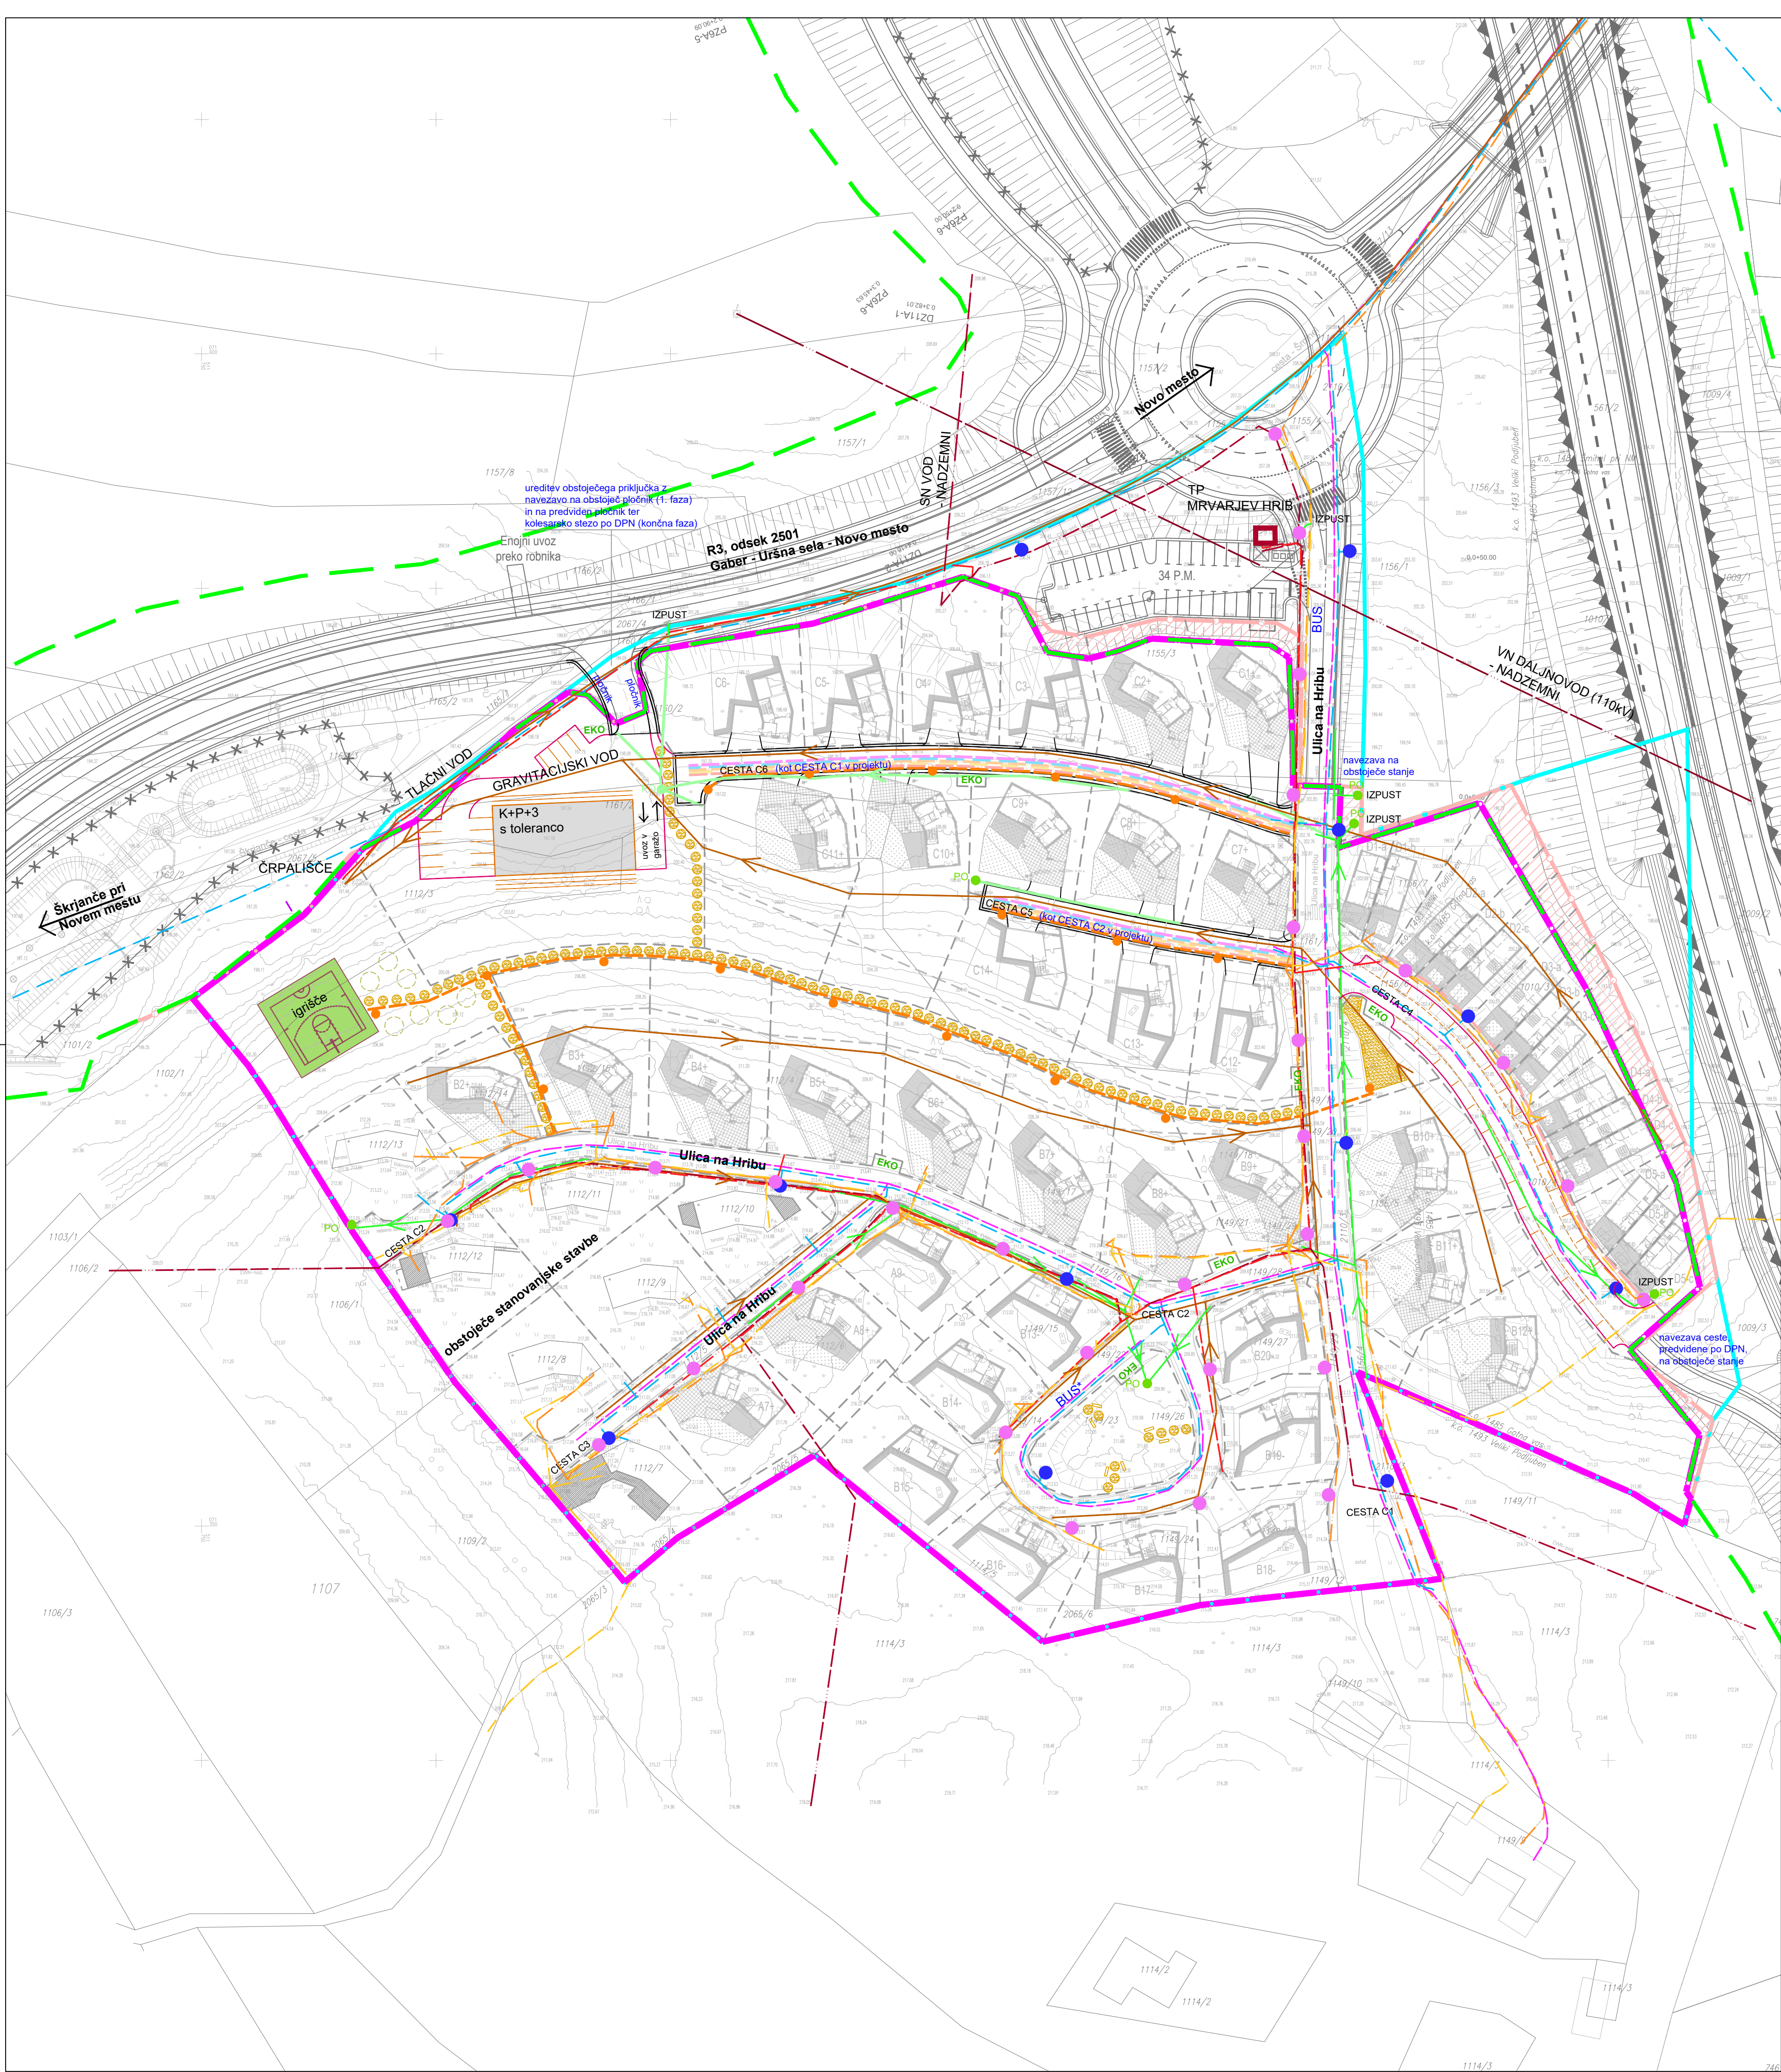

* Projektna dokumentacija PGD / PZI Komunalna infrastruktura v območju OLN Mrvarjev hrib št. P-4/2007 (projektant: KAB d.o.o., Novo mesto, avgust 2007)

* Gradbeno dovoljenje št. 351-72/07-16 z dne 1.10.2007 za gradnjo komunalne infrastrukture (vodovodno, kanalizacijsko, elektroenergetsko, plinovodno, telekomunikacijsko in CATV omrežje) znotraj in zunaj OLN Mrvarjev hrib v Novem mestu ter ceste znotaj OLN Mrvarjev hrib

	predvideni objekti in ureditve
	ekološki otok (tip / število kontejnerjev določi upravljavec)
 	predvidena pot (pešci, kolesarji) / predviden manjši trg, info točka - z urbano opremo (klopi, koši, svetilke), stopnicami in klančinami
	Predvidena gradnja na podlagi OLN*: ----- stanovajske stavbe:
	- Projektna dokumentacija PGD št. 615241 za naselje Urbanje v Novem mestu – Načrt arhitekture št. 161-07 (projektant: Sadar Vuga arhitekti d.o.o., Ljubljana, julij 2007) - Gradbeno dovoljenje št. 351-852/2007-16 z dne 10.10.2007 za gradnjo marj zahtevnih stanovanjskih objektov – 43 enostanovanjskih objektov tipa A, B, C ter 14 dvo in trostanovanjskih objektov tipa D
	prometno omrežje (cesta C5, cesta C6 in zahodni priključek na regionalno cesto - sedanja 1. faza) na podlagi OLN*:
	- Projektna dokumentacija PGD / PZI Komunalna infrastruktura v območju OLN Mrvarjev hrib št. P-4/2007 (projektant: KAB d.o.o., Novo mesto, avgust 2007) - Gradbeno dovoljenje št. 351-732/2007-16 z dne 1.10.2007 za gradnjo komunalne infrastrukture (vodovodno, kanalizacijsko, elektroenergetsko, plinovodno, telekomunikacijsko in CATV omrežje) znotraj in zunaj OLN Mrvarjev hrib v Novem mestu ter ceste znotraj OLN Mrvarjev hrib
	mejni pas, kjer je potrebna geodetska uskladitev meje z DPN zaradi posegov, kjer je bilo predhodno že pridobljeno gradbeno dovoljenje
	Izvedbeni prostorski akti:
	območje veljavnega DPN**, ki je delno razveljavil območje OLN
	območje OLN*, ki (dokončno) preneha veljati s sprejemom OPPN
	del območja NM/23-OPPN-b, kjer je predviden OPPN

Opomba:

- Javno infrastrukturo predstavljajo glavni infrastrukturni vodi, ki so že izvedeni ali jih je potrebno še dopolniti, in sicer cestna razsvetljava ter vodovod in kanalizacija brez (zasebnih) hišnih priključkov, ki niso prikazani.

		gradbeno projektiranje in inženiring, d.o.o. Ljubljanska c. 26, 8000 Novo mesto tel.: 07/33 77 630, fax. 07/33 77 631		25.10.13
Investitor/naročnik:		DEŽELNA BANKA SLOVENIJE, d.d., Kolodvorska ulica 9, 1000 Ljubljana		
Objekt:		OPPN Mrvarjev hrib		
Lokacija:		Novo mesto		
Ime in priimek:		Ident. številka:	Podpis:	
Odg. vodja:		Ksenija Avsec, univ.dipl.inž.arh.	ZAPS A - 1214	<i>Pavsec</i>
Odg. projektant:		Ksenija Avsec, univ.dipl.inž.arh.	ZAPS A - 1214	<i>Pavsec</i>
Sodelovec:				
Naslov risbe:		KOMUNALNO - ENERGETSKA INFRASTRUKTURA		
Št. projekta:	Datum:	Faza:	Merilo:	Št. lista:
P-2017/07	november 2019	SPREJETO DOKUMENT	M 1 : 1000	9